



CORTE: A-A
ESCALA 1:200

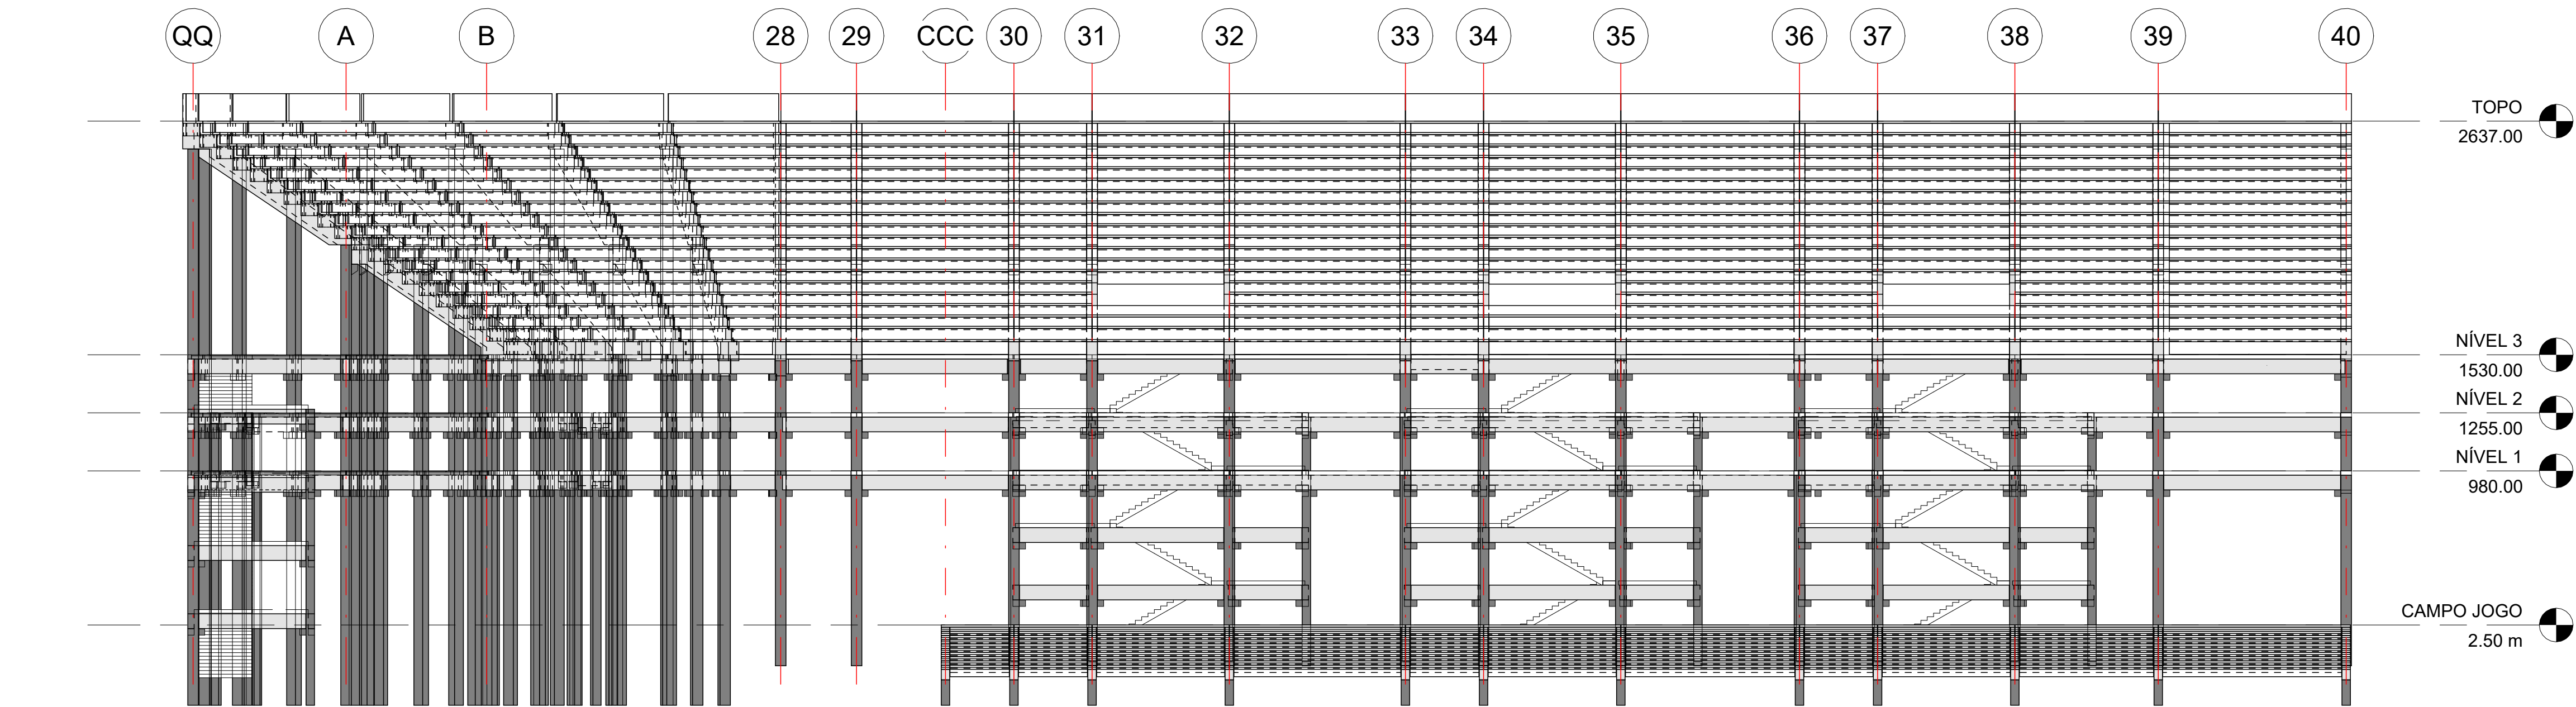

CORTE: B-B
ESCALA 1:200

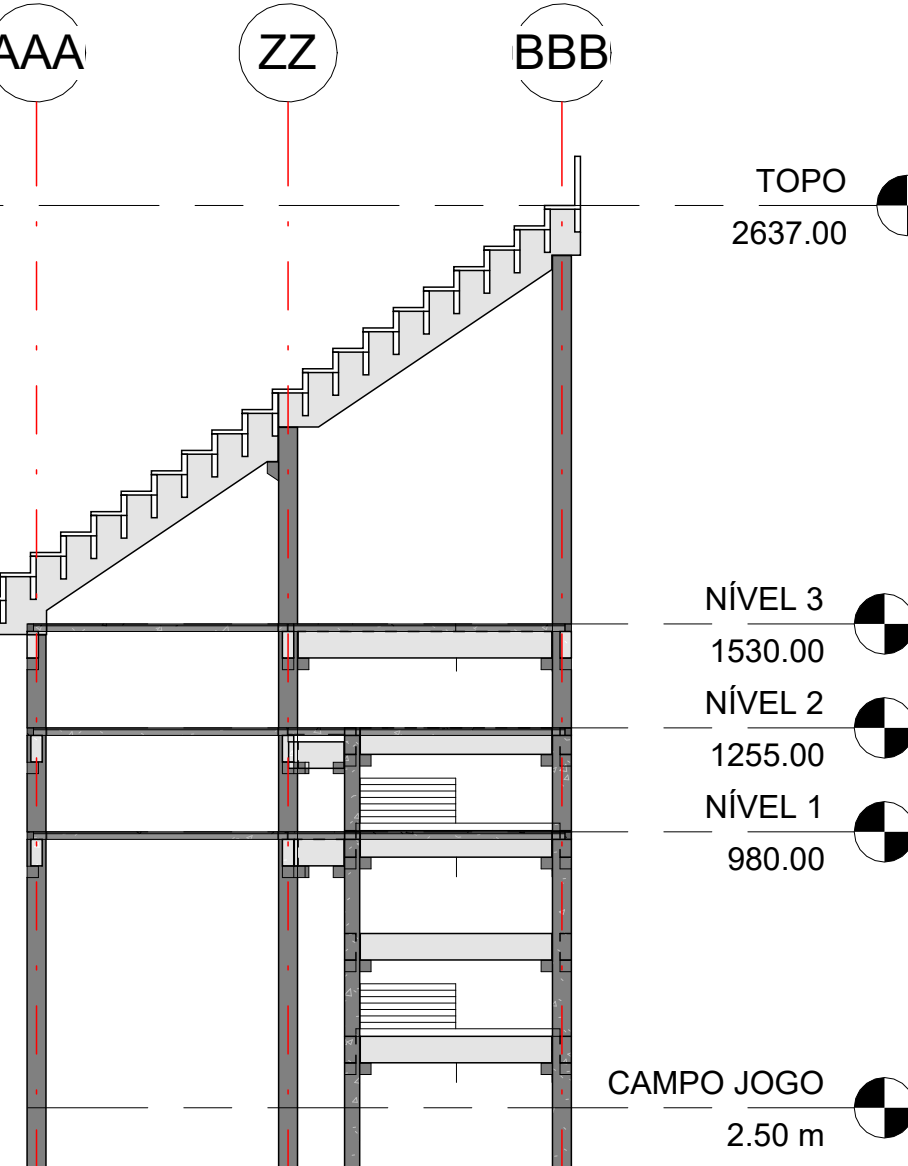

| | | | | | | | | | | |
|----------------------------|--------------------|------------------------|--|--------------------|--------------------|--------------|-------------|------------------|--|--------|
| Obra actualizada exitosame | | | nte. | | | | | | | |
| ID | Nombre | TIPO | Dirección | Contacto | Numero de contacto | Peticionario | Cargado por | Cargado en fecha | Observacion | Estado |
| 13 | Quimfa | Evaluación | | | | | Ezequiel | 2025-01-30 | | Activo |
| 14 | Fapasa | Obra Refuerzo | | | | | Ezequiel | 2025-01-30 | | Activo |
| 15 | UrbanSanta Teresa | | | | | | Ezequiel | 2025-01-30 | | Activo |
| 16 | V Tower (G+T S.A.) | Integridad/ ENDPuentes | Coronel Silvio Garay esq. Cerro Cor''a - Fernando de la Mora | Ing. Julio Brugada | +595 983 744822 | G+T S.A. | Ezequiel | 2025-01-30 | Dirección para envío de reportes jbrugada@gestionmastecnologia.com | Activo |
| | | | | | | | | | | |
| 17 | Comando en Jefe | | | | | | Ezequiel | 2025-01-30 | | Activo |