



CORTE: A-A
ESCALA 1:200

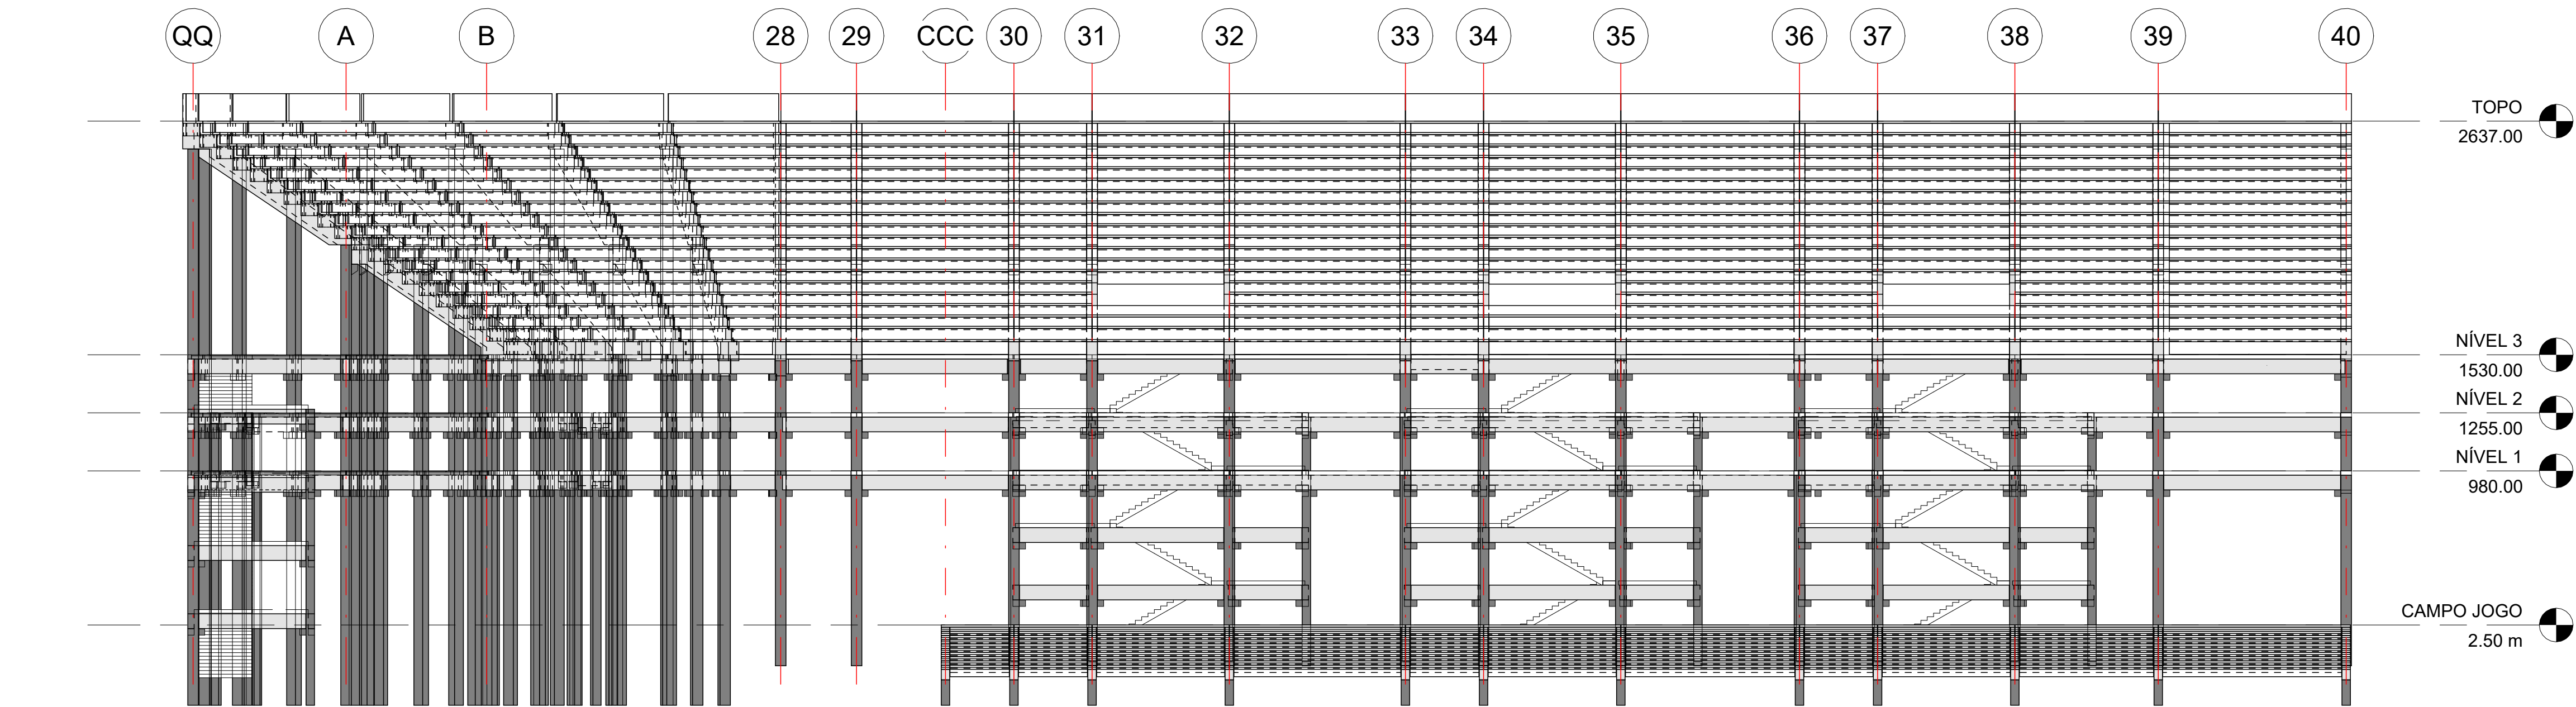

CORTE: B-B
ESCALA 1:200

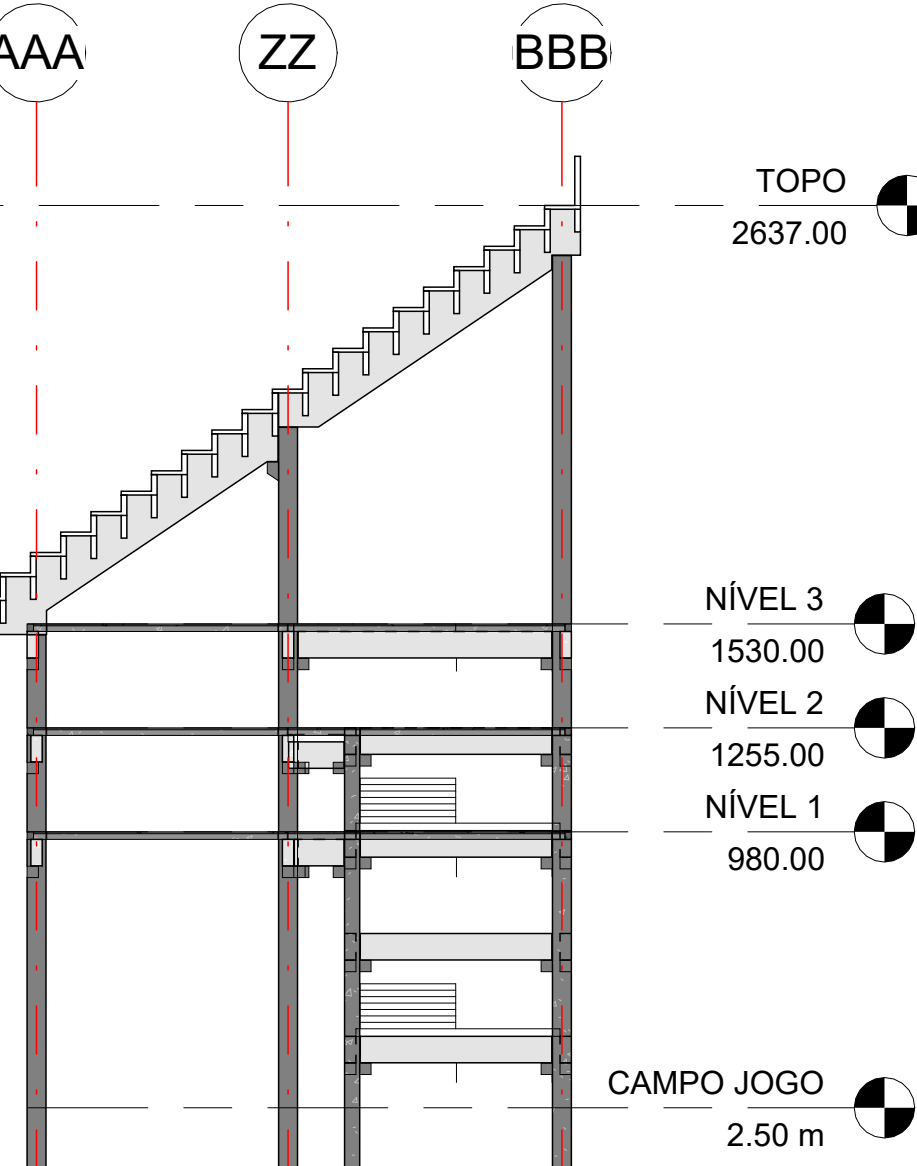

Obra actualizada exitosamen			nte.							
ID	Nombre	TIPO	Dirección	Contacto	Numero de contacto	Peticionario	Cargado por	Cargado en fecha	Observacion	Estado
13	Quimfa	Evaluación					Ezequiel	2025-01-30		Activo
14	Fapasa	Obra Refuerzo					Ezequiel	2025-01-30		Activo
15	UrbanSanta Teresa						Ezequiel	2025-01-30		Activo
16	V Tower (G+T S.A.)	Integridad/ ENDPuentes	Coronel Silvio Garay esq. Cerro Cor''a - Fernando de la Mora	Ing. Julio Brugada	+595 983 744822	G+T S.A.	Ezequiel	2025-01-30	Dirección para envío de reportes jbrugada@gestionmastecnologia.com	Activo
17	Comando en Jefe						Ezequiel	2025-01-30		Activo